


LAGEPLAN

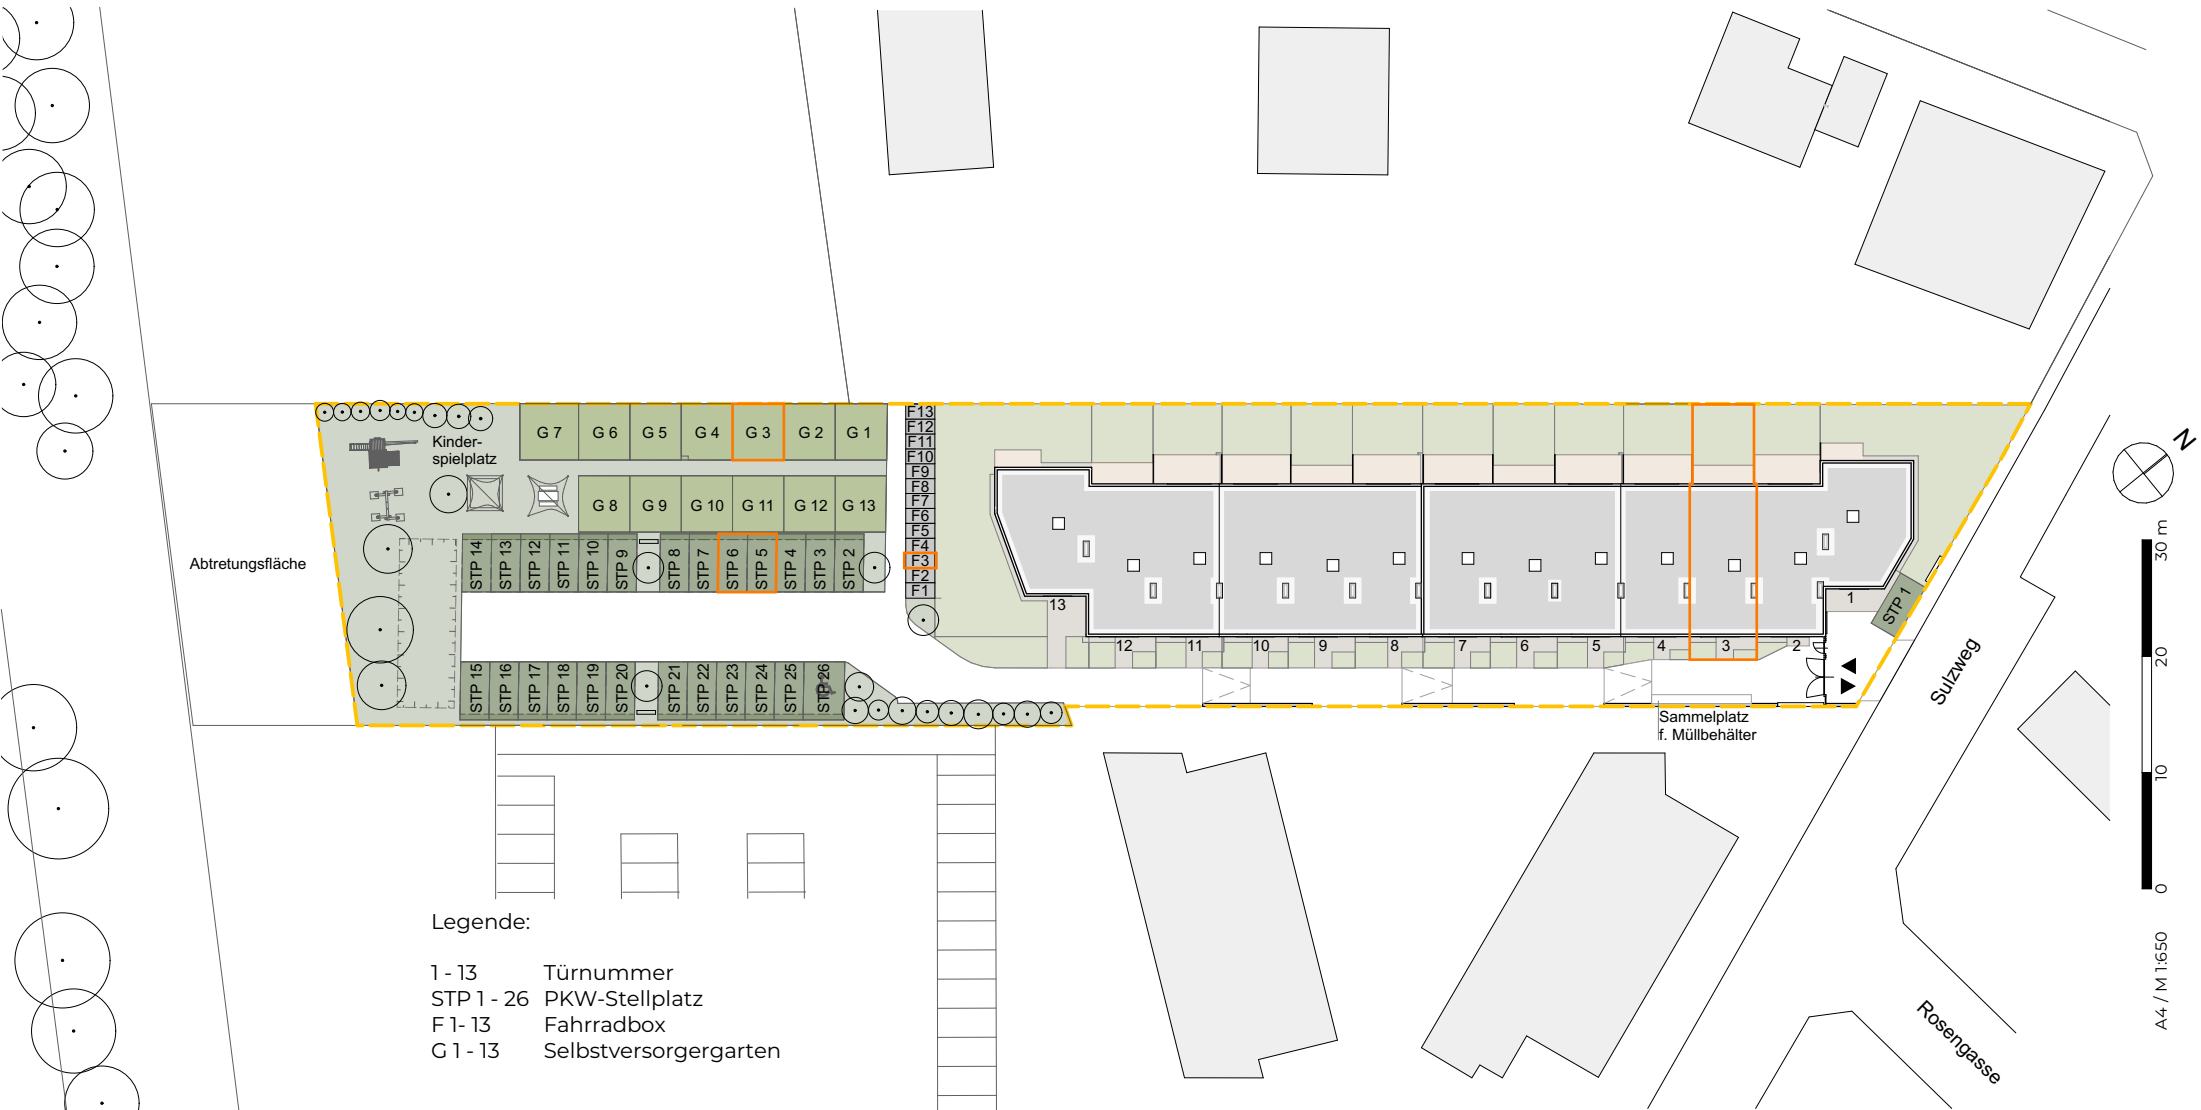

Legende:


- 1 - 13 Türnummer
- STP 1 - 26 PKW-Stellplatz
- F 1 - 13 Fahrradbox
- G 1 - 13 Selbstversorgergarten

LEGENDE

AR	Abstellraum
AS	Absturzsicherung
BR	Brüstung
DK	Dreh-/Kippflügel
E-VT	Elektroverteiler
FIX	Fixverglasung
FBH	Fußbodenheizung
FPH	Fertigparapethöhe
FOK	Fußbodenoberkante
FSZ	Feinsteinzeug
GL	Glaslichte
GS	Geschirrspüler
HK	Handtuchheizkörper
IT-VT	IT-Verteiler
K	Kühlschrank
KS	Kontrollschacht
LK+WAR	Lichtkuppel und Wartungsausstieg
LÜ	Lüfter
RR	Regenrohr
SB	Sickerbox
SN	Schranknische
SR	Schotterrigol
STUK	Sturzunterkante
TR	Technikraum
TTW	Terrassentrennwand
WA	Wasseranschluss
WM	Waschmaschine
WP	Wärmepumpe

	Rigol
	Regensinkkasten + Regenrohr
	Verfließungshöhe ca. 1,20 m (4 Fliesen)
	Verfließungshöhe ca. 2,10 m (7 Fliesen)
	Böschung
	Kontrollschacht
	Sickerbox + Revisionsdeckel
	mögliche Aufstellfläche SAT-Anlage
	mögliche Aufstellfläche für PV-Module

ERDGESCHOSS

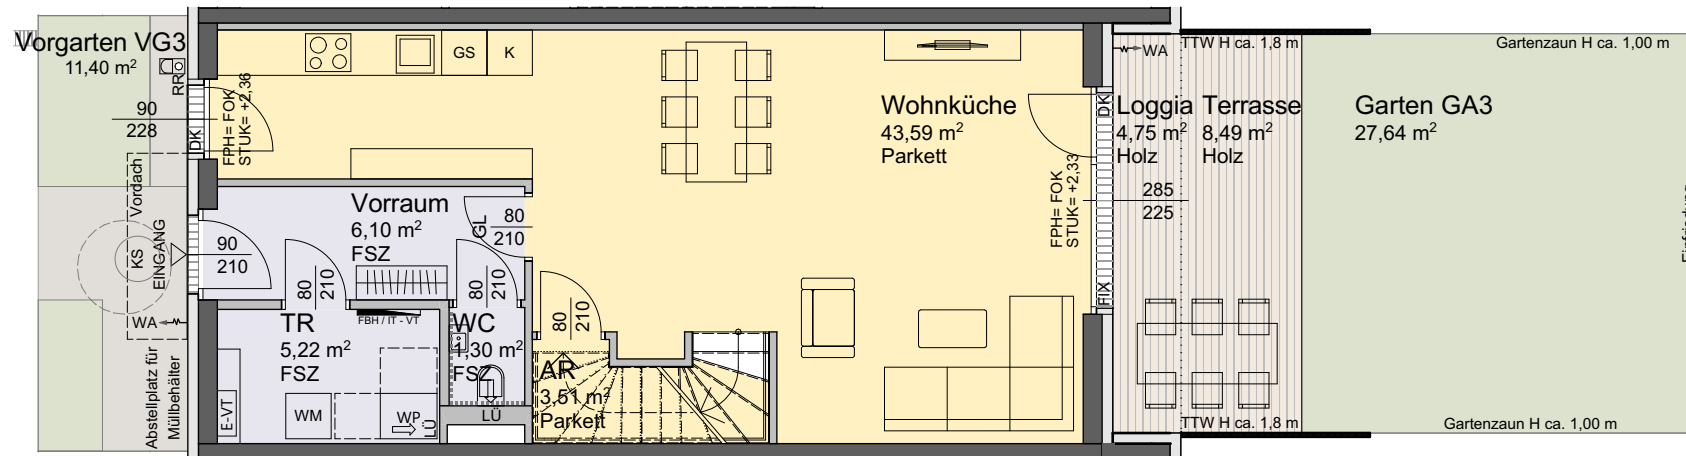


Wohnfläche:	120,09 m ²
Loggienfläche:	4,75 m ²
Terrassenfläche:	8,49 m ²
Gartenfläche:	27,64 m ²
Vorgartenfläche:	11,40 m ²
2 PKW Stellplätze	
1 Fahrradbox	2,80 m ²
1 Selbstversorgergarten	21,37 m ²



A4 / M 1:100

OBERGESCHOSS

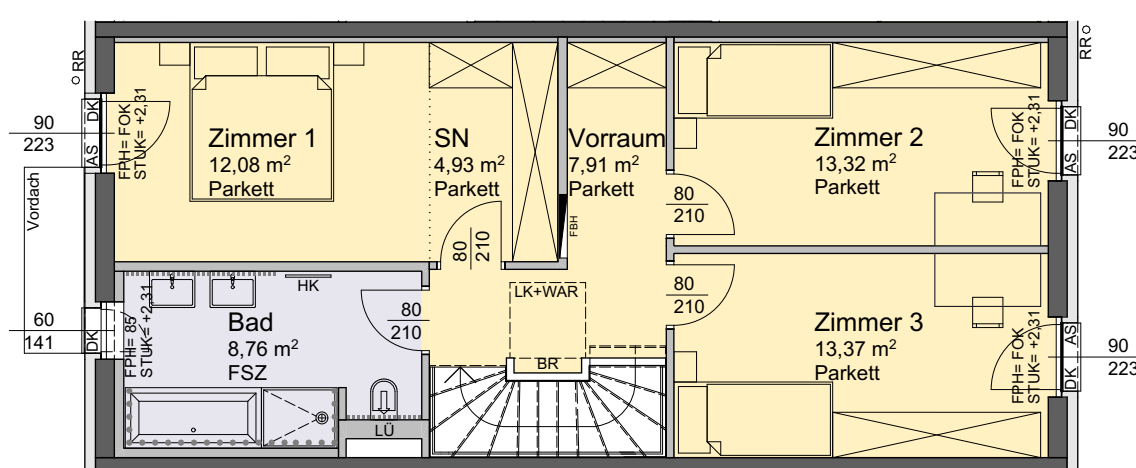


Wohnfläche:	120,09 m ²
Loggienfläche:	4,75 m ²
Terrassenfläche:	8,49 m ²
Gartenfläche:	27,64 m ²
Vorgartenfläche:	11,40 m ²
2 PKW Stellplätze	
1 Fahrradbox	2,80 m ²
1 Selbstversorgergarten	21,37 m ²



A4 / M 1:100

DACHDRAUFSICHT

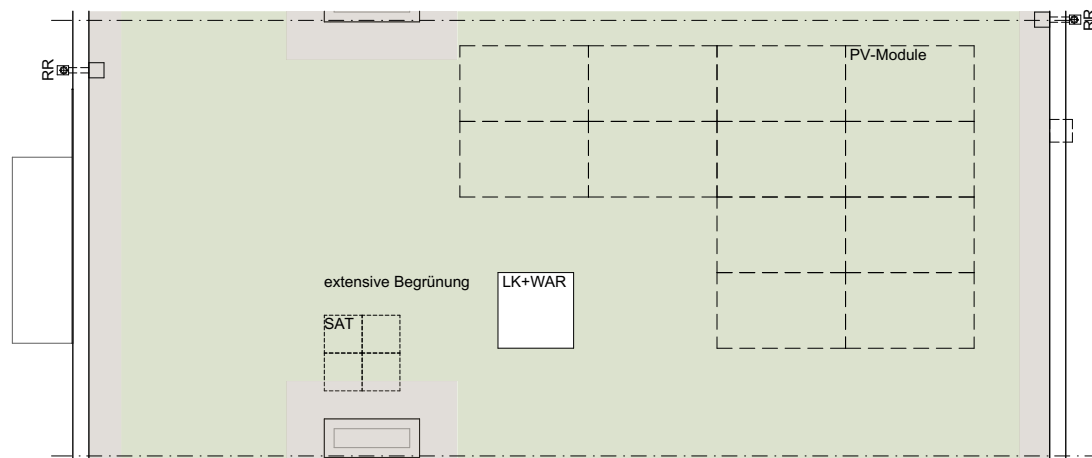

Wohnfläche:	120,09 m ²
Loggienfläche:	4,75 m ²
Terrassenfläche:	8,49 m ²
Gartenfläche:	27,64 m ²
Vorgartenfläche:	11,40 m ²
2 PKW Stellplätze	
1 Fahrradbox	2,80 m ²
1 Selbstversorgergarten	21,37 m ²



A4 / M 1:100