


# LAGEPLAN

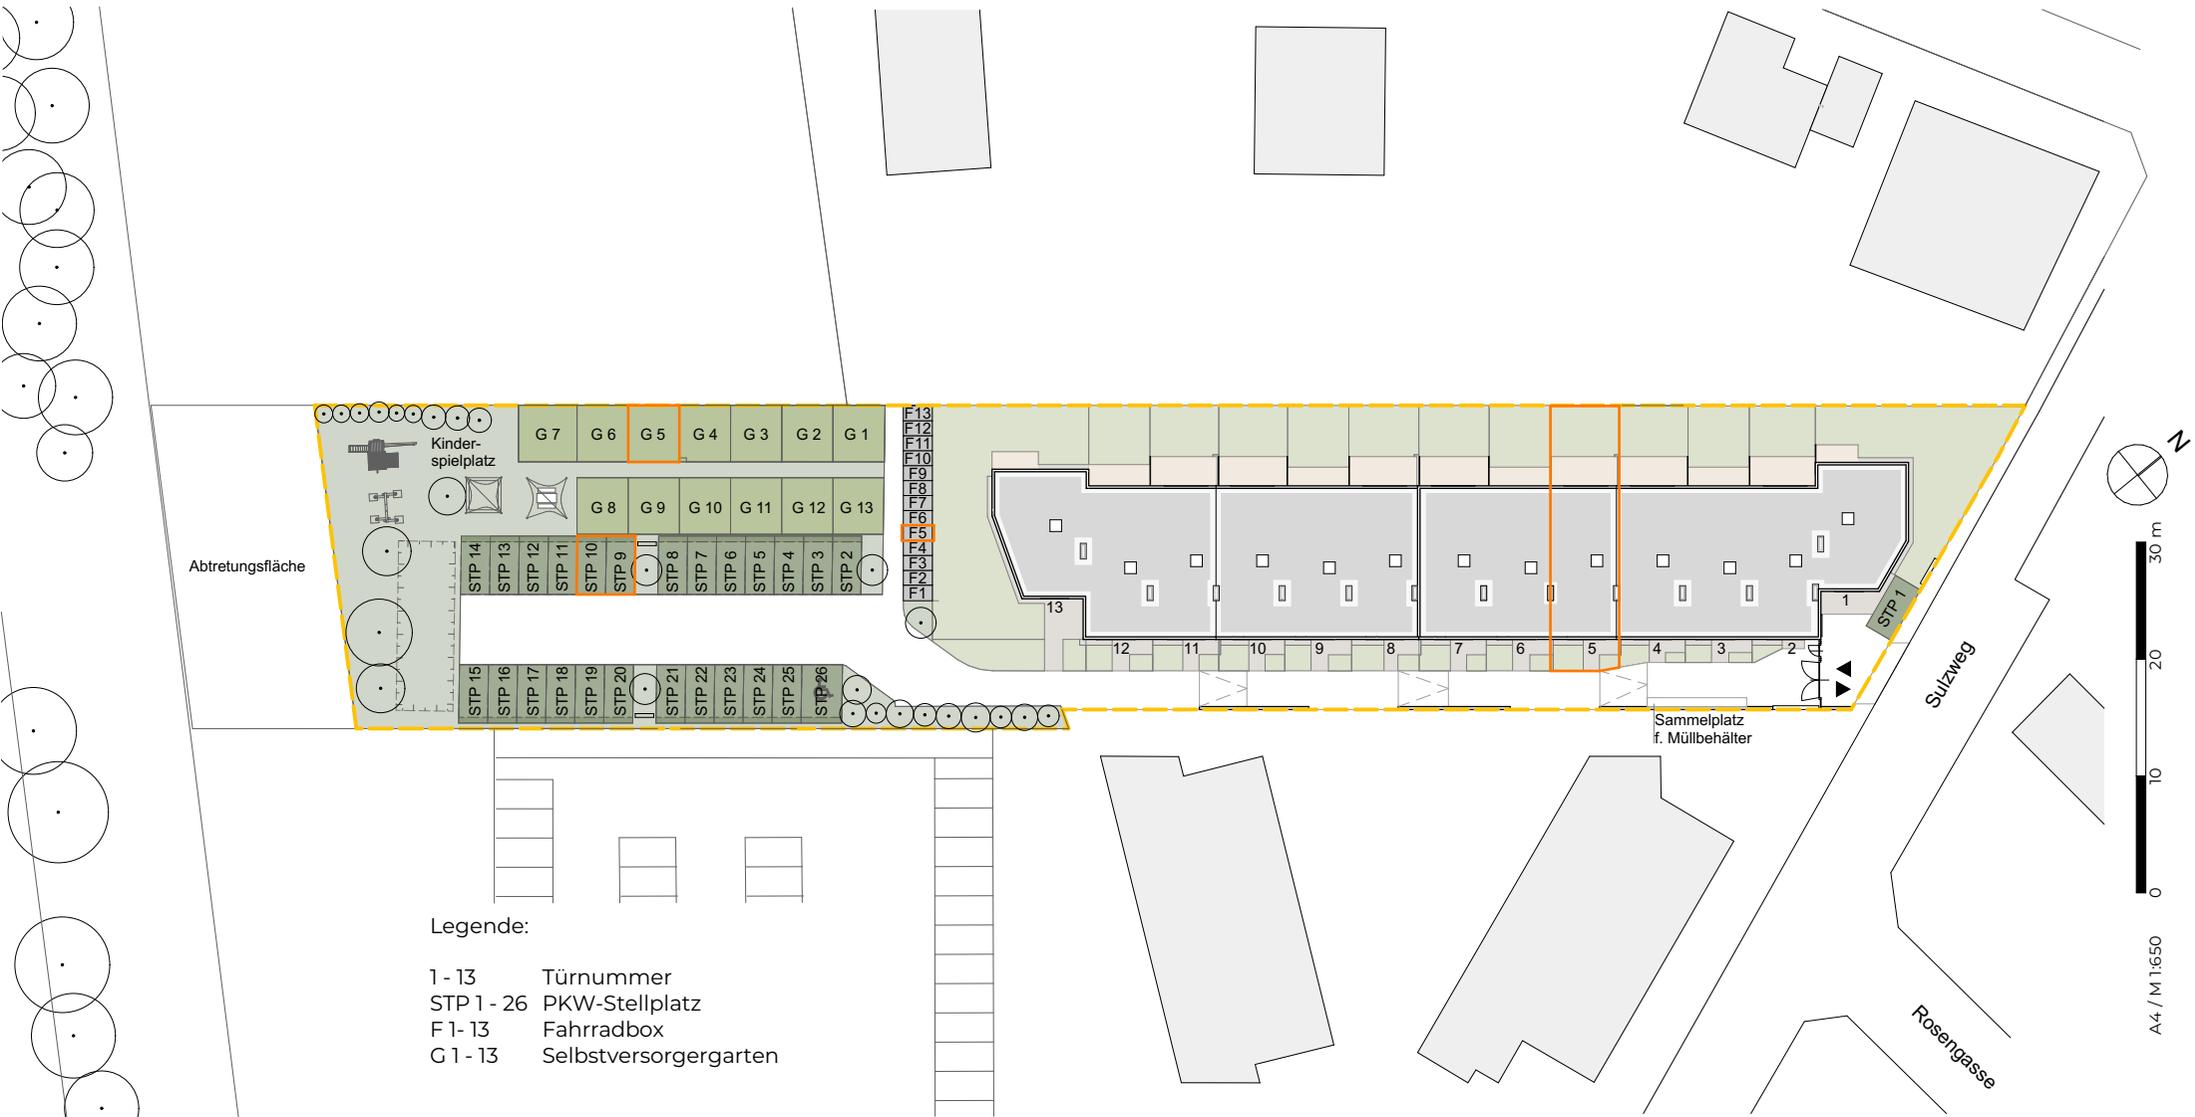

**Legende:**


- 1 - 13 Türnummer
- STP 1 - 26 PKW-Stellplatz
- F 1 - 13 Fahrradbox
- G 1 - 13 Selbstversorgergarten

# LEGENDE


AR	Abstellraum
AS	Absturzsicherung
BR	Brüstung
DK	Dreh-/Kippflügel
E-VT	Elektroverteiler
FIX	Fixverglasung
FBH	Fußbodenheizung
FPH	Fertigparapethöhe
FOK	Fußbodenoberkante
FSZ	Feinsteinzeug
GL	Glaslichte
GS	Geschirrspüler
HK	Handtuchheizkörper
IT-VT	IT-Verteiler
K	Kühlschrank
KS	Kontrollschacht
LK+WAR	Lichtkuppel und Wartungsausstieg
LÜ	Lüfter
RR	Regenrohr
SB	Sickerbox
SN	Schranknische
SR	Schotterrigol
STUK	Sturzunterkante
TR	Technikraum
TTW	Terrassentrennwand
WA	Wasseranschluss
WM	Waschmaschine
WP	Wärmepumpe

	Rigol
	Regensinkkasten + Regenrohr
	Verfließungshöhe ca. 1,20 m (4 Fliesen)
	Verfließungshöhe ca. 2,10 m (7 Fliesen)
	Böschung
	Kontrollschacht
	Sickerbox + Revisionsdeckel
	mögliche Aufstellfläche SAT-Anlage
	mögliche Aufstellfläche für PV-Module

# ERDGESCHOSS

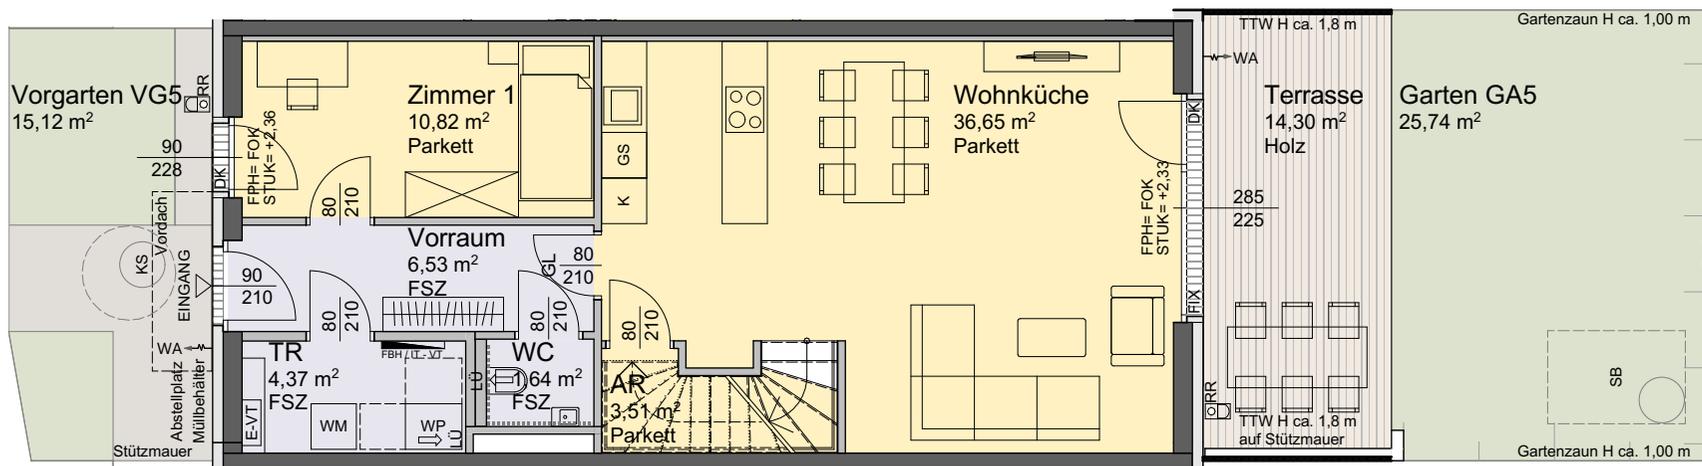


Wohnfläche:	122,80 m <sup>2</sup>
Loggienfläche:	-
Terrassenfläche:	14,30 m <sup>2</sup>
Gartenfläche:	25,74 m <sup>2</sup>
Vorgartenfläche:	15,12 m <sup>2</sup>
2 PKW Stellplätze	
1 Fahrradbox	2,80 m <sup>2</sup>
1 Selbstversorgergarten	21,37 m <sup>2</sup>

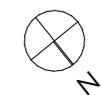

A4 / M 1:100

# OBERGESCHOSS

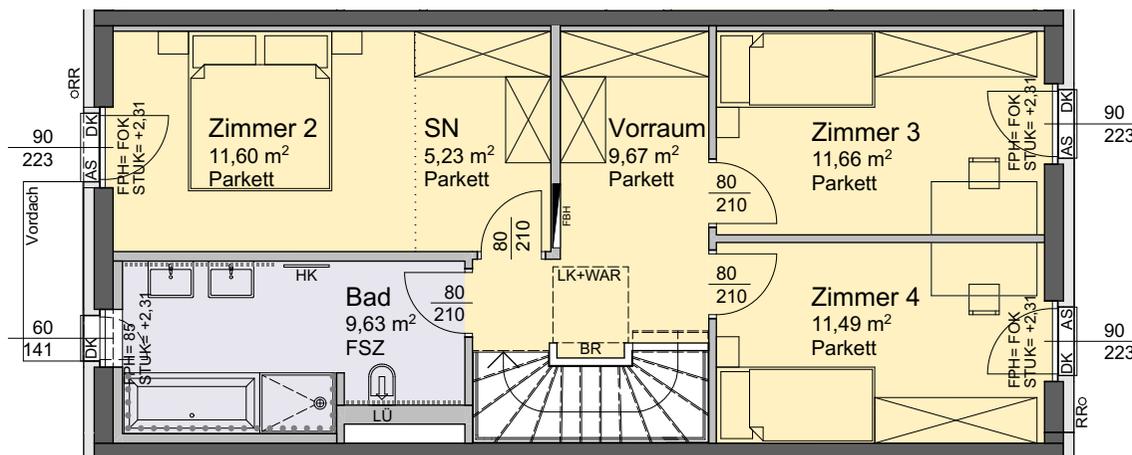


Wohnfläche:	122,80 m <sup>2</sup>
Loggienfläche:	-
Terrassenfläche:	14,30 m <sup>2</sup>
Gartenfläche:	25,74 m <sup>2</sup>
Vorgartenfläche:	15,12 m <sup>2</sup>
2 PKW Stellplätze	
1 Fahrradbox	2,80 m <sup>2</sup>
1 Selbstversorgergarten	21,37 m <sup>2</sup>




A4 / M 1:100

# DACHDRAUFSICHT

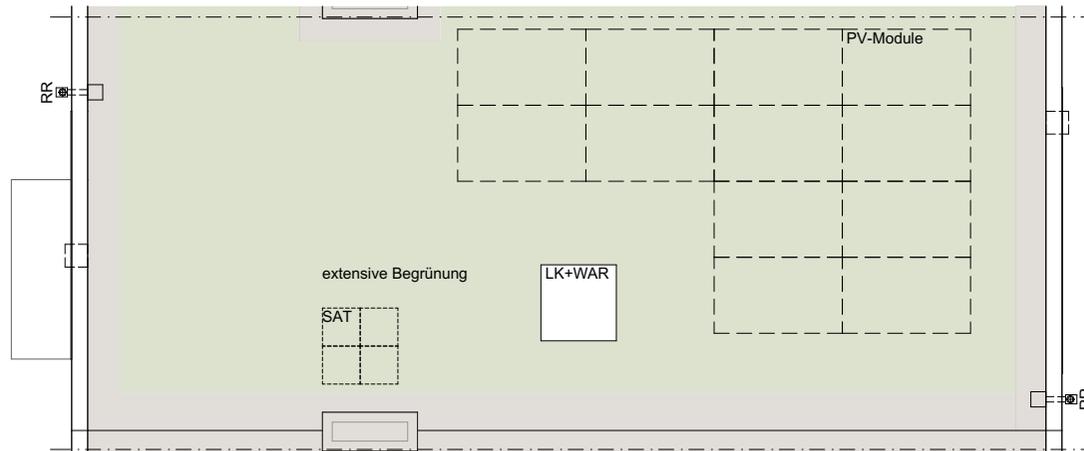

Wohnfläche:	122,80 m <sup>2</sup>
Loggienfläche:	-
Terrassenfläche:	14,30 m <sup>2</sup>
Gartenfläche:	25,74 m <sup>2</sup>
Vorgartenfläche:	15,12 m <sup>2</sup>
2 PKW Stellplätze	
1 Fahrradbox	2,80 m <sup>2</sup>
1 Selbstversorgergarten	21,37 m <sup>2</sup>

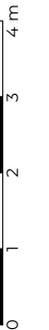

A4 / M 1:100